

ΕΦΗΜΕΡΙΣ ΤΗΣ ΚΥΒΕΡΝΗΣΕΩΣ
ΤΗΣ ΕΛΛΗΝΙΚΗΣ ΔΗΜΟΚΡΑΤΙΑΣ

ΑΘΗΝΑ 22 ΟΚΤΩΒΡΙΟΥ 1987	ΤΕΥΧΟΣ ΤΕΤΑΡΤΟ	ΑΡΙΘΜΟΣ ΦΥΛΛΟΥ 1047

ΠΕΡΙΕΧΟΜΕΝΑ

ΑΠΑΛΛΟΤΡΙΩΣΕΙΣ
ΑΠΟΦΑΣΕΙΣ

Αριθμ. Π. 6584/1724 (1)

Αναγκαστική απαλλοτρίωση έκτασης για την ανέγερση διδακτηρίου του 4ου Δημοτικού Σχολείου Περιστερίου,

ΟΙ ΥΠΟΥΡΓΟΙ ΟΙΚΟΝΟΜΙΚΩΝ ΚΑΙ ΕΘΝΙΚΗΣ ΠΑΙΔΕΙΑΣ & ΘΡΗΣΚΕΥΜΑΤΩΝ

Έχοντας υπόψη:

1. Τις διατάξεις του Ν.Δ/τος 797/1971 «περί αναγκαστικών απαλλοτριώσεων», σε συνδυασμό με τις διατάξεις του Β.Δ/τος 139/1971 «περί της αρμοδιότητος των Νομαρχών προς κήρυξιν αναγκαστικών τινών απαλλοτριώσεων».

2. Τις διατάξεις του άρθρου 17 του Α.Ν. 627/1968 «περί Οργανισμού Σχολικών Κτιρίων», σε συνδυασμό με τις διατάξεις του Ν. 513/1976.

3. Το από 14.7.1987 απόσπασμα πρακτικού από τη συνεδρίαση με αριθμό 1591 του Διοικητικού Συμβουλίου του Οργανισμού Σχολικών Κτιρίων.

4. Το από 27.4.1987 πρακτικό καταλληλότητας της απαλλοτριούμενης έκτασης, που καταρτίστηκε από την κατά Νόμο Επιτροπή.

5. Την Η/1022/16.2.1987 κοινή απόφαση του Πρωθυπουργού και του Υπουργού Εθνικής Παιδείας και Θρησκευμάτων (ΦΕΚ 84/1987 τ.Β'), σχετικά με τις αρμοδιότητες του Υφυπουργού Εθνικής Παιδείας και Θρησκευμάτων.

6. Την Υ.1362/Α/5.10.87 (ΦΕΚ 535/5.10.87 τ.Β') απόφαση του Πρωθυπουργού σχετικά με ανάθεση αρμοδιοτήτων στον Αναπληρωτή Υπουργό Οικονομικών Γ. Πέτσο, αποφασίζουμε:

Κηρύσσουμε την αναγκαστική απαλλοτρίωση, για λόγους δημόσιας ωφέλειας και ειδικότερα για την ανέγερση διδακτηρίου του 4ου Δημοτικού Σχολείου Περιστερίου, έκτασης συνολικού εμβαδού 2735 $μ^2$ που βρίσκεται στην περιοχή του Δήμου Περιστερίου Αττικής μεταξύ των

οδών Εθν. Αντιστάσεως, Μεσολογγίου, Μιλτιάδου και Σαρανταπόρου (Ο.Τ. 10) και εικονίζεται με κλίμακα 1:200 και με τα στοιχεία Α-Β-Γ-Δ-Ε-Ζ-Η-Θ-Ι-Κ-Λ-Μ-Ν-Ξ-Ο-Π-Ρ-Σ-Τ-Υ-Α στο από Φεβρουάριο 1987 και με αριθμό 365 κτηματολογικό διάγραμμα - πίνακα των μηχανικών Γρηγόρη Κώτσηρα και Φώτη Μπουκιά, το οποίο έχει θεωρήσει ο Προϊστάμενος της Διεύθυνσης Γηπέδων του Οργανισμού Σχολικών Κτιρίων Παναγιώτης Ηλιάδης.

Στην έκταση που απαλλοτριώνεται προβάλλουν δικαιώματα κυριότητας οι: 1) Αγλαΐα χήρα Ιωάννου Πουλή, 2) Προκόπιος Ιωάννου Πουλής κ.λπ.

Η απαλλοτρίωση κηρύσσεται υπέρ και με δαπάνη του Οργανισμού Σχολικών Κτιρίων.

Η απόφαση αυτή να δημοσιευθεί στην Εφημερίδα της Κυβερνήσεως.

Αθήνα, 13 Οκτωβρίου 1987

ΟΙ ΥΠΟΥΡΓΟΙ

ΑΝΑΠΛΗΡΩΤΗΣ ΟΙΚΟΝΟΜΙΚΩΝ	ΥΦΥΠΟΥΡΓΟΣ ΕΘΝ. ΠΑΙΔΕΙΑΣ & ΘΡΗΣΚ/ΤΩΝ
Γ. ΠΕΤΣΟΣ	**Γ. ΚΩΝΣΤΑΝΤΙΝΙΔΗΣ**

Αριθ. Π. 6585/1718 (2)

Αναγκαστική απαλλοτρίωση έκτασης για την ανέγερση διδακτηρίου του Δημοτικού Σχολείου Νεάπολης Λακωνίας.

ΟΙ ΥΠΟΥΡΓΟΙ ΟΙΚΟΝΟΜΙΚΩΝ ΚΑΙ ΕΘΝΙΚΗΣ ΠΑΙΔΕΙΑΣ & ΘΡΗΣΚΕΥΜΑΤΩΝ

Έχοντας υπόψη:

1. Τις διατάξεις του Ν.Δ. 797/1971 «περί αναγκαστικών απαλλοτριώσεων», σε συνδυασμό με τις διατάξεις του Β.Δ. 139/1971 «περί της αρμοδιότητος των Νομαρχών προς κήρυξιν αναγκαστικών τινών απαλλοτριώσεων».

2. Τις διατάξεις του άρθρου 17 του Α.Ν. 627/1968 «περί Οργανισμού Σχολικών Κτιρίων», σε συνδυασμό με τις διατάξεις του Ν. 513/1976.

3. Το σχετικό απόσπασμα πρακτικού από τη συνεδρίαση με αριθμό 11/1987 του Διοικητικού Συμβουλίου του Νομαρχιακού Ταμείου Λακωνίας.

4. Το από 2.2.1987 πρακτικό καταλληλότητας της απαλλοτριούμενης έκτασης, που καταρτίστηκε από την κατά νόμο επιτροπή.

5. Την Η/1022/16.2.1987 κοινή απόφαση του Πρωθυπουργού και του Υπουργού Εθνικής Παιδείας και Θρησκευμάτων (ΦΕΚ 84/1987 τ.Β'). σχετικά με τις αρμοδιότητες του Υφυπουργού Εθνικής Παιδείας και Θρησκευμάτων.

6. Την Υ.1362/Α/5.10.87 (ΦΕΚ 535/5.10.87 τ.Β') απόφαση του Πρωθυπουργού σχετικά με ανάθεση αρμοδιοτήτων στον Αναπληρωτή Υπουργό Οικονομικών Γ. Πέτσο, αποφασίζουμε:

Κηρύσσουμε την αναγκαστική απαλλοτρίωση, για λόγους δημόσιας ωφέλειας και ειδικότερα για την ανέγερση διδακτηρίου του Δημοτικού Σχολείου Νεάπολης έκτασης συνολικού εμβαδού 3.237,90 $μ^2$ που βρίσκεται στην περιοχή του Δήμου Νεάπολης Νομού Λακωνίας και εικονίζεται με κλίμακα 1:200 και με τα στοιχεία Α-Β-Γ-Δ-Ε-Α στο από Μάϊο 1987 κτηματολογικό διάγραμμα - πίνακα της αρχιτέκτονα μηχανικού Βασιλικής Τζανετέα, το οποίο έχει θεωρήσει ο διευθυντής Τεχνικών Υπηρεσιών Νομαρχίας Λακωνίας Βασίλειος Τσέλιος.

Στην έκταση που απαλλοτριώνεται προβάλλει δικαιώματα κυριότητας ο Παναγιώτης Μπιλίνης.

Η απαλλοτρίωση κηρύσσεται υπέρ της Εφορείας Σχολείων Νεάπολης Λακωνίας και με δαπάνη του Νομαρχιακού Ταμείου Λακωνίας.

Η απόφαση αυτή να δημοσιευθεί στην Εφημερίδα της Κυβερνήσεως.

Αθήνα, 9 Οκτωβρίου 1987

ΟΙ ΥΠΟΥΡΓΟΙ

ΑΝΑΠΛΗΡΩΤΗΣ ΟΙΚΟΝΟΜΙΚΩΝ	ΥΦΥΠΟΥΡΓΟΣ ΕΘΝ. ΠΑΙΔΕΙΑΣ & ΘΡΗΣΚ/ΤΩΝ
Γ. ΠΕΤΣΟΣ	**Γ. ΚΩΝΣΤΑΝΤΙΝΙΔΗΣ**

Αριθ. 2521 (3)

Έγκριση εκτέλεσης έργων πρασίνου στα Νεκροταφεία του Δυτικού τομέα Θεσσαλονίκης.

ΟΙ ΥΠΟΥΡΓΟΙ ΓΕΩΡΓΙΑΣ ΚΑΙ ΒΟΡΕΙΑΣ ΕΛΛΑΔΑΣ

Έχοντας υπόψη:

1. Τις διατάξεις:

α) Του άρθρου 222 του Ν.Δ. 86/69 «περί δασικού κώδικος».

β) Του άρθρου 16 παρ. 1 του Ν. 998/79 «περί προστασίας των δασών και των δασικών εκτάσεων της χώρας».

γ) Των άρθρων 2-7 του Π.Δ. 437/81 «περί μελέτης και εκτελέσεως δασοτεχνικών έργων».

2. Τη 260347/16.2.1987 απόφαση των Πρωθυπουργού και Υπουργού Γεωργίας «περί ανάθεσης αρμοδιοτήτων του Υπουργού Γεωργίας στον Υφυπουργό Γεωργίας Κώστα Τσιγαρίδα».

3. Το 281/3.7.1987 έγγραφο του Συνδέσμου Δήμων και Κοινοτήτων Δυτικής Θεσσαλονίκης με το οποίο ζητείται η αναδάσωση 180 στρεμ. στο χώρο των Νέων Νεκροταφείων του δυτικού τομέα Θεσσαλονίκης, αποφασίζουμε:

Εγκρίνουμε την, από τη Δ/νση Αναδασώσεων Ν. Θεσσαλονίκης, εκτέλεση της αναδάσωσης των 180 στρεμμάτων που βρίσκονται στο χώρο των Νέων Νεκροταφείων της Δυτικής Θεσσαλονίκης.

Η αναδάσωση θα γίνει με αυτεπιστασία, βάσει μελέτης που θα συντάξει η ανωτέρω Υπηρεσία, κατά την ερχόμενη φυτευτική περίοδο και θα βαρύνει τις πιστώσεις των Δημοσίων Επενδύσεων (ενάριθμο έργο 8184005) που κατανεμήθηκαν σ' αυτή κατά το 1987 και ανέρχονται στο ποσό των 3 εκατομ. δραχμών.

Η απόφαση αυτή να δημοσιευθεί στην Εφημερίδα της Κυβερνήσεως.

Θεσσαλονίκη, 14 Σεπτεμβρίου 1987

ΟΙ ΥΠΟΥΡΓΟΙ

ΥΦΥΠΟΥΡΓΟΣ ΓΕΩΡΓΙΑΣ	ΒΟΡΕΙΑΣ ΕΛΛΑΔΑΣ
ΚΩΣΤΑΣ ΤΣΙΓΑΡΙΔΑΣ	**ΣΤΕΛΙΟΣ ΠΑΠΑΘΕΜΕΛΗΣ**

Αριθ. 9919 (4)

Απαλλοτρίωση οικοπέδου στο Δήμο Αργυρούπολης για τη δημιουργία Πρότυπου Αθλητικού Κέντρου και Παιδότοπου.

Ο ΔΗΜΑΡΧΟΣ ΑΡΓΥΡΟΥΠΟΛΗΣ

Με την αριθ. 58442/3031/20.12.1982 απόφαση του Υπουργού Χωροταξίας, Οικισμού και Περιβάλλοντος που δημοσιεύθηκε στο Φ.Ε.Κ. 105/Δ/20.4.83, τροποποιήθηκε το εγκεκριμένο ρυμοτομικό σχέδιο πόλης του Δήμου Αργυρούπολης ως προς το ακίνητο: οικόπεδο με αριθμό 46 του Ο.Τ. 108-13.

Το Δημοτικό Συμβούλιο, με την 146/87 απόφασή του, αφού είδε τις διατάξεις των άρθρων 243 και 244 του Π.Δ/τος 76/1985 σε συνδυασμό με τις όμοιες του Ν.Δ/τος 797/1971 περί αναγκαστικών απαλλοτριώσεων, κηρύσσει την αναγκαστική απαλλοτρίωση τμήματος του οικοπέδου με αριθμό 46 του Ο.Τ. 108-13 για τη δημιουργία Πρότυπου Αθλητικού Κέντρου και παιδότοπου. Το οικόπεδο έχει έκταση 4.014 $μ^2$ και κείται επί της οδού Μ. Γερουλάνου.

Η απαλλοτρίωση θα γίνει υπέρ και με δαπάνες του Δήμου, η δε αποζημίωση θα καταβληθεί σύμφωνα με τις κείμενες διατάξεις σε εκείνους που θα αναγνωριστούν ως δικαιούχοι.

Αργυρούπολη, 6 Οκτωβρίου 1987

Ο Δήμαρχος

ΔΗΜΗΤΡΗΣ Κ. ΕΥΣΤΑΘΙΑΔΗΣ

Αριθ. 16332 (5)

ΑΠΟΦΑΣΗ ΑΡΙΘΜ. 33

(ΑΠΟΣΠΑΣΜΑ ΠΡΑΚΤΙΚΟΥ 22/15.9.87)

Κήρυξη απαλλοτριώσεως του εις το Ο.Τ. 158 κειμένου ακινήτου, στο Δήμο Ζωγράφου Αττικής με σκοπό την ανέγερση Δημοτικού Κτιρίου πολλαπλών χρήσεων μεθ' υπογείων γκαράζ.

ΤΟ ΔΗΜΟΤΙΚΟ ΣΥΜΒΟΥΛΙΟ ΖΩΓΡΑΦΟΥ

Έχοντας υπόψη:

α. Τις διατάξεις των άρθρων 243 και 244 του Π.Δ/τος 76/85 «περί Δημοτικού και Κοινοτικού Κώδικα».

β. Τις διατάξεις του Ν.Δ/τος 797/71 «περί αναγκαστικών απαλλοτριώσεων».

γ. Την υπ' αριθμ. 6395/99/19.3.87 (ΦΕΚ 369/30.4.87 Τ.Δ') απόφαση του Νομάρχη Αθηνών «περί τροποποιήσεως σχεδίου στο Ο.Τ. 158 κ.λπ.», αποφασίζει:

Κηρύσσει ομόφωνα την απαλλοτρίωση του εις το Ο.Τ. 158 και στη συμβολή των οδών Ιλισίων και Κερασούντος κειμένου ακινήτου, συνολικής εκτάσεως 1120 $μ^2$, όπως ειδικότερα εμφαίνεται στο από 28.8.87 κτηματολογικό διάγραμμα της Τεχνικής Υπηρεσίας του Δήμου, φερομένης ιδιοκτησίας 63 Κοινοτήτων της επαρχίας Ναυπακτίας, προς το σκοπό ανεγέρσεως Δημοτικού Κτιρίου πολλαπλών χρήσεων μεθ' υπογείων γκαράζ.

Η υπόψη απαλλοτρίωση γίνεται υπέρ και με δαπάναις του Δήμου, η δε αποζημίωση θα καταβληθεί σύμφωνα με τις κείμενες διατάξεις.

Η απόφαση αυτή να δημοσιευθεί στην Εφημερίδα της Κυβερνήσεως.

Ζωγράφου, 9 Οκτωβρίου 1987

Ο Πρόεδρος — Ο Γραμματέας

ΔΗΜ. ΑΜΠΑΤΖΗΣ — ΧΑΡ. ΔΡΑΚΟΠΟΥΛΟΣ

Αριθ. 17 (6)

Απαλλοτρίωση εκτάσεως στη θέση Τσαπέλα - Λάκα της Περιφέρειας της Κοινότητας Δάφνης Ν. Φθιώτιδας.

ΤΟ ΚΟΙΝΟΤΙΚΟ ΣΥΜΒΟΥΛΙΟ ΔΑΦΝΗΣ
Ν. ΦΘΙΩΤΙΔΑΣ

Έχοντας υπόψη:

1. Τις διατάξεις των άρθρων 243 παρ. 1 εδαφ. δ και 244 του Π.Δ. 76/85.

2. Το τοπογραφικό διάγραμμα και κτηματολογικό πίνακα των προς απαλλοτρίωση αγροτικών ακινήτων που συνετάγη στις 25.6.87 από το μηχανικό της ΤΥΔΚ Δρόσο.

3. Το γεγονός ότι κανένας άλλος χώρος δεν προσφέρεται για τη δημιουργία αθλητικού γηπέδου, αθλητικών χώρων και εγκαταστάσεων λόγω και της διαμορφώσεως του εδάφους, αποφασίζει:

Ομόφωνα, την απαλλοτρίωση 20.799 $μ^2$ (εκτάσεως αποτελουμένης από αγροτεμάχια) στη θέση Τσαπέλα - Λάκα της περιφέρειας της Κοινότητας Δάφνης, των φερομένων ως ιδιοκτητών 1) Φέρτη Σπυρίδωνος, 2) Σιαμπάνη Θ. Ιωάννη, 3) Φέρτη Χ. Ανδρέα, 4) κληρονόμων Γεωργίου Καραγιώργου, 5) κληρονόμων Λουκίας Παπανικολάου, 6) κληρονόμων Δημητρίου Μπακόπουλου και Κων/νου Θεμελή.

Ως τιμή αποζημιώσεως για κάθε $μ^2$ ορίζεται το ποσόν των 5 δραχμών.

Η απόφαση αυτή να δημοσιευθεί στην Εφημερίδα της Κυβερνήσεως.

Δάφνη, 19 Ιουλίου 1987
Ο ΠΡΟΕΔΡΟΣ
Ν. ΦΕΡΤΗΣ
ΤΑ ΜΕΛΗ
Ι. ΣΙΑΜΠΑΝΗΣ
Κ. ΣΒΕΡΚΟΣ
Κ. ΣΙΑΜΠΑΝΗΣ
Α. ΚΑΚΑΤΣΙΔΑΣ
Α. ΣΙΑΜΠΑΝΗΣ

ΑΝΑΚΟΙΝΩΣΕΙΣ

Αριθ. Φ.913.3/42/11/10086 (7)

Γνωστοποίηση παρακατάθεσης αποζημίωσης απαλλοτριωθείσης εκτάσεως για στρατιωτικές ανάγκες στην περιοχή Συκέα της Κοιν. Δαφνουδίου Ν. Σερρών.

Ο ΥΠΟΥΡΓΟΣ ΕΘΝΙΚΗΣ ΑΜΥΝΑΣ

Έχοντας υπόψη:

1.α) Το Νομοθετικό Διάταγμα 797/71 «περί αναγκαστικών απαλλοτριώσεων».

β) Την 072.2/7/Γ 1564/6.11.86 (ΦΕΚ 784/7.11.86 τΒ) απόφαση ανάθεσης αρμοδιοτήτων στον Υφυπουργό Εθνικής Άμυνας Ορέστη Παπαστρατή, γνωστοποιεί σε όσους διεκδικούν δικαιώματα κυριότητας καθώς και στους τυχόν ενυπόθηκους δανειστές και τρίτους γενικά διεκδικητές πάνω στην έκταση 91.546 μ2 που απαλλοτριώθηκε με την υπ' αριθμόν Ε.12620/627/11.9.85 κ.υ.α. (ΦΕΚ 639/7.11.85 τ. Δ') για στρατιωτικές ανάγκες στην περιοχή Συκέα της Κοιν. Δαφνουδίου Ν. Σερρών ότι η αποζημίωση που καθόρισε το Μονομελές Πρωτοδικείο Σερρών με την υπ' αριθμό 26/87 απόφασή του για τα ακίνητα και τα υπερκείμενα αυτών όπως φαίνονται στο από 15.2.84 κτηματολογικό διάγραμμα και στον αντίστοιχο πίνακα, που συντάχθηκε σύμφωνα με το άρθρο 2 του Ν.Δ. 797/71 και θεωρήθηκε από το Δ/ντή της ΓΥΣ έχει κατατεθεί στο Ταμείο Παρακαταθηκών και Δανείων και έχει εκδοθεί το υπ' αριθμό 875997/11.9.87 γραμμάτιο σύστασης παρακαταθήκης συνολικού ποσού δραχμών έξι εκατομμυρίων οκτακοσίων εβδομήντα τριών χιλιάδων τετρακοσίων ενενήντα (6.873.490).

2. Η αποζημίωση αυτή θα καταβληθεί στους κατά το Νόμο δικαιούχους.

Η παρούσα να δημοσιευθεί στην Εφημερίδα της Κυβερνήσεως, τ. Δ', όπως προβλέπεται από το άρθρο 7 του Ν.Δ/τος 797/71.

Αθήνα, 6 Οκτωβρίου 1987
Ο ΥΦΥΠΟΥΡΓΟΣ
ΟΡΕΣΤΗΣ ΠΑΠΑΣΤΡΑΤΗΣ

Αριθ. Φ.913.3/18/40/α/8654 (8)

Γνωστοποίηση παρακατάθεσης ποσού αποζημίωσης για στρατιωτικές ανάγκες στην περιοχή Παγανή Κοιν. Αλυφαντών Ν. Λέσβου.

Ο ΥΠΟΥΡΓΟΣ ΕΘΝΙΚΗΣ ΑΜΥΝΑΣ

Έχοντας υπόψη:

1.α) Το Νομοθετικό Διάταγμα 797/71 «περί αναγκαστικών απαλλοτριώσεων».

β) Την 072.2/7/Γ 1564/6.11.86 (ΦΕΚ 784/7.11.86 ΤΒ) απόφαση ανάθεσης αρμοδιοτήτων στον Υφυπουργό Εθνικής Άμυνας Ορέστη Παπαστρατή, γνωστοποιεί σε όσους διεκδικούν δικαιώματα κυριότητας καθώς και στους τυχόν ενυπόθηκους δανειστές και τρίτους γενικά διεκδικητές πάνω στην έκταση 11.606 μ2 που απαλλοτριώθηκε με την υπ' αριθμόν ΟΕ 11822/31.10.84 απόφαση του Νομάρχη Λέσβου (ΦΕΚ 609/26.11.84 τ. Δ') για στρατιωτικές ανάγκες, στην περιοχή «Παγανή» Κοιν. Αλυφαντών Ν. Λέσβου ότι η αποζημίωση που καθόρισε το Μονομελές Πρωτοδικείο Μυτιλήνης με την υπ' αριθμό 360/86 απόφασή του για τα ακίνητα και τα υπερκείμενα αυτών όπως φαίνονται στο από 8.4.81 κτηματολογικό διάγραμμα και στον αντίστοιχο πίνακα, που συντάχθηκε σύμφωνα με το άρθρο 2 του Ν.Δ. 797/71 και θεωρήθηκε από ΓΥΣ έχει κατατεθεί στο Ταμείο Παρακαταθηκών και Δανείων και έχει εκδοθεί το υπ' αριθμό 872647/19.8.87 γραμμάτιο σύστασης παρακαταθήκης συνολικού ποσού δραχμών τριών εκατομμυρίων τετρακοσίων ογδόντα μιας χιλιάδων οκτακοσίων (3.481.800).

2. Η αποζημίωση αυτή θα καταβληθεί στους κατά το Νόμο δικαιούχους.

Η παρούσα να δημοσιευθεί στην Εφημερίδα της Κυβερνήσεως, τ. Δ', όπως προβλέπεται από το άρθρο 7 του Ν.Δ/τος 797/71.

Αθήνα, 29 Σεπτεμβρίου 1987
Ο ΥΦΥΠΟΥΡΓΟΣ
ΟΡΕΣΤΗΣ ΠΑΠΑΣΤΡΑΤΗΣ

Αριθ. Φ.913.3/12/9/α/8656 (9)

Γνωστοποίηση παρακατάθεσης ποσού αποζημίωσης για στρατιωτικές ανάγκες στην περιοχή Αχλαδιά Κοιν. Παστίδας Ν. Ρόδου Ν. Δωδεκανήσου.

Ο ΥΦΥΠΟΥΡΓΟΣ ΕΘΝΙΚΗΣ ΑΜΥΝΑΣ

1. Έχοντας υπόψη:

α. Το Νομοθετικό Διάταγμα 797/71 «περί αναγκαστικών απαλλοτριώσεων».

β. Την 072.2/7/Γ 1564/6.11.86 (ΦΕΚ 784/7.11.86 ΤΒ) απόφαση ανάθεσης αρμοδιοτήτων Υπουργού Εθνικής Άμυνας στον Υφυπουργό Εθνικής Άμυνας Ορέστη Παπαστρατή γνωστοποιεί σε όσους διεκδικούν δικαιώματα κυριότητας καθώς και στους τυχόν ενυποθήκους δανειστές και τρίτους γενικά διεκδικητές πάνω στην έκταση 39.423 μ2 που απαλλοτριώθηκε με την υπ' αριθμόν Ε.9596/1477/4.8.86 για στρατιωτικές ανάγκες, στην περιοχή «Αχλαδιά» Κοιν. Παστίδας Ν. Ρόδου Ν. Δωδεκανήσου ότι η αποζημίωση που καθόρισε το Εφετείο Δωδεκανήσου με την υπ' αριθμό 71/87 απόφασή του για τα ακίνητα και τα υπερκείμενα αυτών όπως φαίνονται στο από 1.7.87 κτηματολογικό διάγραμμα και στον αντίστοιχο πίνακα, που συντάχθηκε σύμφωνα με το άρθρο 24 του Ν.Δ. 797/71 και θεωρήθηκε από τον Δ/ντή ΤΥ Ν. Δωδεκανήσου έχει κατατεθεί στο Ταμείο Παρακαταθηκών και Δανείων και έχει εκδοθεί το υπ' αριθμό 872648/19.8.87 γραμμάτιο σύστασης παρακαταθήκης συνολικού ποσού δραχμών εβδομήντα ενός εκατομμυρίου εκατόν πενήντα εφτά χιλιάδων διακοσίων (71.157.200).

2. Η αποζημίωση αυτή θα καταβληθεί στους κατά το Νόμο δικαιούχους.

Η παρούσα να δημοσιευθεί στην «Εφημερίδα της Κυβέρνησης» τ. Δ', όπως προβλέπεται από το άρθρο 7 του Ν.Δ/τος 797/71.

Αθήνα, 29 Σεπτεμβρίου 1987
Ο ΥΦΥΠΟΥΡΓΟΣ
ΟΡΕΣΤΗΣ ΠΑΠΑΣΤΡΑΤΗΣ

Αριθ. Φ.913.3/18/6/α/8655 (10)

Γνωστοποίηση παρακατάθεσης ποσού αποζημίωσης για στρατιωτικές ανάγκες στην περιοχή Παγανή Κοιν. Αλυφαντών Ν. Λέσβου.

Ο ΥΦΥΠΟΥΡΓΟΣ ΕΘΝΙΚΗΣ ΑΜΥΝΑΣ

1. Έχοντας υπόψη:

α. Το Νομοθετικό Διάταγμα 797/71 «Περί αναγκαστικών απαλλοτριώσεων».

β. Την 072.2/7/Γ 1564/6.11.86 (ΦΕΚ 784/7.11.86 ΤΒ) απόφαση ανάθεσης αρμοδιοτήτων Υπουργού Εθνικής Άμυνας στον Υφυπουργό Εθνικής Άμυνας Ορέστη Παπαστρατή γνωστοποιεί σε όσους διεκδικούν δικαιώματα κυριότητας καθώς και στους τυχόν ενυποθήκους δανειστές και τρίτους γενικά διεκδικητές πάνω στην έκταση 168.329 μ2 που απαλλοτριώθηκε με την υπ' αριμόν Ε.12635/2124/3.10.84 (ΦΕΚ 552/19.10.84 τ.Δ') για στρατιωτικές ανάγκες, στην περιοχή Παγανή Κοιν. Αλυφαντών Ν. Λέσβου ότι η αποζημίωση που καθόρισε το Μονομελές Πρωτοδικείο Μυτιλήνης με την υπ' αριθμό 360/86 απόφασή του για τα ακίνητα και τα υπερκείμενα αυτών όπως φαίνονται στο από 10.11.78 κτηματολογικό διάγραμμα και στον αντίστοιχο πίνακα, που συντάχθηκε σύμφωνα με το άρθρο 2 του Ν.Δ.797/71 και θεωρήθηκε από την ΓΥΣ έχει κατατεθεί στο Ταμείο Παρακαταθηκών και Δανείων και έχει εκδοθεί το υπ' αριθμό 872649/19.8.87 γραμμάτιο σύστασης παρακαταθήκης συνολικού ποσού δραχμών ογδόντα έξι εκατομμύρια εξακοσίων δέκα τεσσάρων χιλιάδων πεντακοσίων.

2. Η αποζημίωση αυτή θα καταβληθεί στους κατά το Νόμο δικαιούχους.

3. Η παρούσα να δημοσιευθεί στην «Εφημερίδα της Κυβέρνησης» τ. Δ', όπως προβλέπεται από το άρθρο 7 του Ν.Δ/τος 797/71 και με ημερομηνία μέχρι 25.10.87.

Αθήνα, 29 Σεπτεμβρίου 1987

Ο ΥΦΥΠΟΥΡΓΟΣ

ΟΡΕΣΤΗΣ ΠΑΠΑΣΤΡΑΤΗΣ

Αριθ. 2493 (11)

Ανακοίνωση συμπληρωματικής παρακαταθέσεως αποζημιώσεως για απαλλοτρίωση ακινήτων για την διαπλάτυνση της χάραξης της συνδετήριας οδού από διασταύρωση της εθνικής οδού Ελασσόνας Κοζάνης προς Γιαννωτά στο Ν. Λάρισας.

Ο ΝΟΜΑΡΧΗΣ ΛΑΡΙΣΑΣ

Σύμφωνα με τα άρθρα 7 και 8 του Ν.Δ. 797/1971 «περί αναγκαστικών απαλλοτριώσεων», γνωστοποιούμε:

α. Σε όσους έχουν ή διεκδικούν δικαιώματα κυριότητας σε ακίνητα που απαλλοτριώθηκαν αναγκαστικά με τη 3246/20.3.84 απόφαση του Νομάρχη Λάρισας που δημ/κε στο ΦΕΚ 269/19.4.84/τ.Β' για λόγους δημόσιας ωφέλειας και ειδικότερα για την διαπλάτυνση της χάραξης της συνδετηρίας οδού από Δ/νση Εθν. οδού Ελασσόνας-Κοζάνης προς Γιαννωτά του Ν. Λάρισας.

β. Τους ενυπόθηκους δανειστές και τους τρίτους διεκδικητές των ακινήτων αυτών, ότι η αποζημίωση της εδαφικής επιφάνειας και των επικειμένων της, όπως περιγράφονται στο σχετικό κτηματολογικό πίνακα, η οποία καθορίσθηκε με την αριθμ. 172/23.2.1987 απόφαση Εφετείου Λάρισας έχει παρακατατεθεί στο Γραφείο Παρακαταθηκών και Δανείων Δημ. Ταμείου Ελασσόνας.

Σχετικά έχει εκδοθεί το 5147/8 Οκτωβρίου 1987 γραμμάτιο συστάσεως παρακαταθήκης δρχ. διακοσίων πενήντα τεσσάρων χιλιάδων εννιακόσιων σαράντα (254.940).

Η αποζημίωση θα αποδοθεί στα πρόσωπα που θα αναγνωρισθούν δικαιούχοι κατά τη νόμιμη διαδικασία.

Η ανακοίνωση αυτή να δημοσιευθεί στην Εφημερίδα της Κυβερνήσεως.

Λάρισα, 12 Οκτωβρίου 1987

Ο Νομάρχης

ΔΗΜΗΤΡΙΟΣ ΚΟΥΚΟΥΛΑΚΗΣ

Αριθ. 714565 (12)

Ανακοίνωση παρακαταθέσεως αποζημίωσης για ακίνητο που απαλλοτριώθηκε, για την αποκατάσταση αστών προσφύγων, έκτασης που βρίσκεται στη συμβολή των οδών Κρώμνης αριθ. 21 και Ηπείρου, στην περιοχή Αγ. Ιωάννου Χρυσοστόμου Νίκαιας Πειραιά.

Ο ΝΟΜΑΡΧΗΣ ΠΕΙΡΑΙΑ

1. Σύμφωνα με τις διατάξεις των άρθρων 7 και 9 του Ν.Δ.797/1971 «περί αναγκαστικών απαλλοτριώσεων» πληροφορούμε όλους όσους:

α. έχουν δικαιώματα κυριότητας ή άλλα εμπράγματα δικαιώματα στο ακίνητο που απαλλοτριώθηκε με την Υ.738/2796/18.12.84 κοινή απόφαση των Υπουργών Οικονομικών και Υγείας - Πρόνοιας (ΦΕΚ 689/31.12.84 τεύχος Δ') για την αποκατάσταση αστών προσφύγων, έκτασης 76,19 τ.μ. που βρίσκεται στη συμβολή των οδών Κρώμνης αρ. 21 και Ηπείρου στην περιοχή Αγ. Ιωάννου Χρυσοστόμου Νίκαιας Πειραιά και

β. έχουν εγγράψει υποθήκη ή έχουν επιβάλλει κατάσχεση ή με οιονδήποτε τρόπο διεκδικούν το απαλλοτριωθέν ακίνητο ότι η αποζημίωση που καθόρισε το Μονομελές Πρωτοδικείο Πειραιά με την απόφασή του 74/86 για το ακίνητο εμβαδού 76,19 τ.μ. με τα στοιχεία 2 ΟΤ 11 ως τούτο εμφαίνεται στο από 15.10.84 κτηματολογικό διάγραμμα και στον σχετικό κτηματολογικό πίνακα που συνέταξαν οι μηχανικοί Ι. Γιαννόπουλος-Π. Γουρζής και θεώρησε η αρμόδια Υπηρεσία του Υπουργείου Υγείας - Πρόνοιας έχει κατατεθεί στο Ταμείο Παρακαταθηκών και Δανείων Υποκ/μα Πειραιά (Κολοκοτρώνη-Δραγάτση αρ. 2) και έχει εκδοθεί το 409163/17.6.87 γραμμάτιο συστάσεως παρακαταθήκης για 1.177.850 (ένα εκατομμύριο εκατόν εβδομήντα επτά χιλιάδες οχτακόσιες πενήντα δραχμές).

2. Η αποζημίωση αυτή είναι αποδοτέα στους δικαιούχους που θα αναγνωρισθούν σύμφωνα με το νόμο.

Η ανακοίνωση αυτή να δημοσιευθεί στην Εφημερίδα της Κυβερνήσεως.

Πειραιάς, 11 Σεπτεμβρίου 1987

Ο Νομάρχης

ΕΥΤ. ΚΟΝΤΟΜΑΡΗΣ

Αριθ. 505095/511-7-8/43 (13)

Ειδοποίηση για παρακατάθεση συμπληρωματικής αποζημίωσης απαλ/σης εκτάσεων για την κατασκευή της σιδ/κής γραμμής Δομοκού-Λάρισας μεταξύ χιλ. 323 και 329.

Ο ΓΕΝΙΚΟΣ ΔΙΕΥΘΥΝΤΗΣ ΤΟΥ ΟΡΓΑΝΙΣΜΟΥ ΣΙΔΗΡΟΔΡΟΜΩΝ ΕΛΛΑΔΟΣ

1. Σύμφωνα με τις διατάξεις των άρθρων 7 και 11 του Ν.Δ.797/71 «περί αναγκαστικών απαλλοτριώσεων» πληροφορούμε όσους:

α. Έχουν δικαιώματα κυριότητας και άλλα εμπράγματα δικαιώματα στα ακίνητα που απαλλοτριώθηκαν με την Σ 717/143/26.2.85 ΚΥΑ (ΦΕΚ 116/Τ.Δ/27.3.85) για την κατασκευή της νέας σιδ/κής γραμμής Αθήνας-Θεσσαλονίκης και στην χθ 323 έως 329 στην περιοχή Δομοκού-Λάρισας.

β. Έχουν εγγράψει υποθήκη ή έχουν επιβάλλει κατάσχεση ή με οποιοδήποτε άλλο τρόπο, διεκδικούν δικαιώματα στα ακίνητα που απαλλοτριώθηκαν ότι η αποζημίωση που καθόρισε το Μονομελές Πρωτοδικείο Λάρισας με την 681/1986 απόφασή του για τα ακίνητα που εικονίζονται στο 1199/84 κτηματολογικό διάγραμμα και πίνακα, έχει κατατεθεί στο Ταμείο Παρακαταθηκών και Δανείων, και έχει εκδοθεί γραμμάτιο σύστασης παρακαταθήκης με αριθμ. 7063/21.4.87 για ποσό 634.800 δρχ. (Β' Γρ. Παρακαταθηκών Λάρισας).

2. Η παραπάνω αποζημίωση θα αποδοθεί στους δικαιούχους που θα αναγνωρισθούν σύμφωνα με τον Νόμο.

Η ανακοίνωση αυτή να δημοσιευθεί στην Εφημερίδα της Κυβερνήσεως.

Αθήνα, 6 Οκτωβρίου 1987

Ο Γενικός Διευθυντής

Α. ΛΑΜΠΡΙΝΟΠΟΥΛΟΣ

ΠΟΛΕΟΔΟΜΙΑ

ΑΠΟΦΑΣΕΙΣ

Αριθ. 1780/86 (14)

Καθορισμός ορίων οικισμού Πωγωνιάς Ν. Αιτωλ/νίας με πληθυσμό μέχρι και 2.000 κατοίκους και καθορισμός όρων και περιορισμών δόμησης αυτού.

Ο ΝΟΜΑΡΧΗΣ ΑΙΤΩΛΙΑΣ ΚΑΙ ΑΚΑΡΝΑΝΙΑΣ

Έχοντας υπόψη:

1. Τις δ/ξεις του από 24.4.85 Π.Δ. (ΦΕΚ 181Δ/3.5.85) «Περί τρόπου καθορισμού ορίων οικισμού της χώρας, κατηγορίες αυτών και καθορισμός όρων και περιορισμών δόμησης.

2. Τις προτάσεις των ιδιωτών μελετητών Μηχ/κών στους οποίους ανατέθηκε σχετική μελέτη στα πλαίσια του προγράμματος των ανοικτών πόλεων, που αφορούν στον προσδιορισμό των ορίων των υπόψη οικισμών.

3. Τα πληθυσμιακά στοιχεία της τελευταίας απογραφής της Ε.Σ.Χ.Ε.

4. Την υπ' αριθ. 19/87 γνωμοδότηση του Συμβουλίου ΧΟΠ του Νομού.

5. Την υπ' αριθ. 10/86 απόφαση του Κοινοτικού Συμβουλίου, αποφασίζουμε:

Ι. Κατατάσσουμε τον οικισμό κατά κατηγορία παραλιακός, του οποίου το κέντρο βρίσκεται σε υψόμετρο 100 μ. ενδιαφέρων, στάσιμος, διάσπαρτος, μεσαίος.

ΙΙ. Καθορίζουμε τα όρια του οικισμού Πωγωνίας Κοινότ. Πωγωνίας Επαρχίας Βονίτσης Ν. Αιτωλίας και Ακαρνανίας με στοιχεία όπως αυτά φαίνονται στο συνοδευτικό της παρούσης σχεδιάγραμμα κλίμ. 1:5.000, που αποτελεί αναπόσπαστο μέρος της απόφασης αυτής και συντάχθηκε βάσει στοιχείων χαρτών και επί τόπου ελέγχου. Τα όρια μεταξύ των σημείων θεωρούνται ευθύγραμμα.

ΙΙΙ. Καθορίζουμε τους ακόλουθους όρους δόμησης.

α) Αρτιότητα οικοπέδων εντός των ορίων του οικισμού Πωγωνίας 800 τ.μ. οχτακόσια. Υποχρεωτικά για όλο τον οικισμό οι άδειες οικοδομής θα ελέγχονται από την ΕΠΑΕ, τόσο για το αισθητικό μέρος, όσο και για τη θέση της οικοδομής σε σχέση με τους Κοινοτικούς δρόμους. Ιδιαίτερα μάλιστα για τις οικοδομές που βλέπουν στην παραλία, θα ελέγχεται η οικοδομή και ως προς τη θέση (άρθρο 3 ΓΟΚ/85), δια να εξασφαλιστούν προσβάσεις στην ακτή, δεδομένου ότι είναι δύσβατη.

Κατά παρέκλιση εντός των ως άνω ορίων, θεωρούνται άρτια τα γήπεδα με όποιο εμβαδόν έχουν κατά την ημέρα δημοσίευσης του από 24.4.85 Π.Δ/τος (ΦΕΚ 181Δ/3.5.85).


β) Οι υπόλοιποι όροι δόμησης (Κάλυψη - ύψος - σύστημα δομήσεως κλπ.) φαίνονται στο άρθρο 5 του ανωτέρω Δ/τος.

Η απόφαση αυτή να δημοσιευθεί στην Εφημερίδα της Κυβερνήσεως.

Μεσολόγγι, 1 Οκτωβρίου 1987

Ο Νομάρχης

Γ. ΠΑΠΑΪΩΑΝΝΟΥ

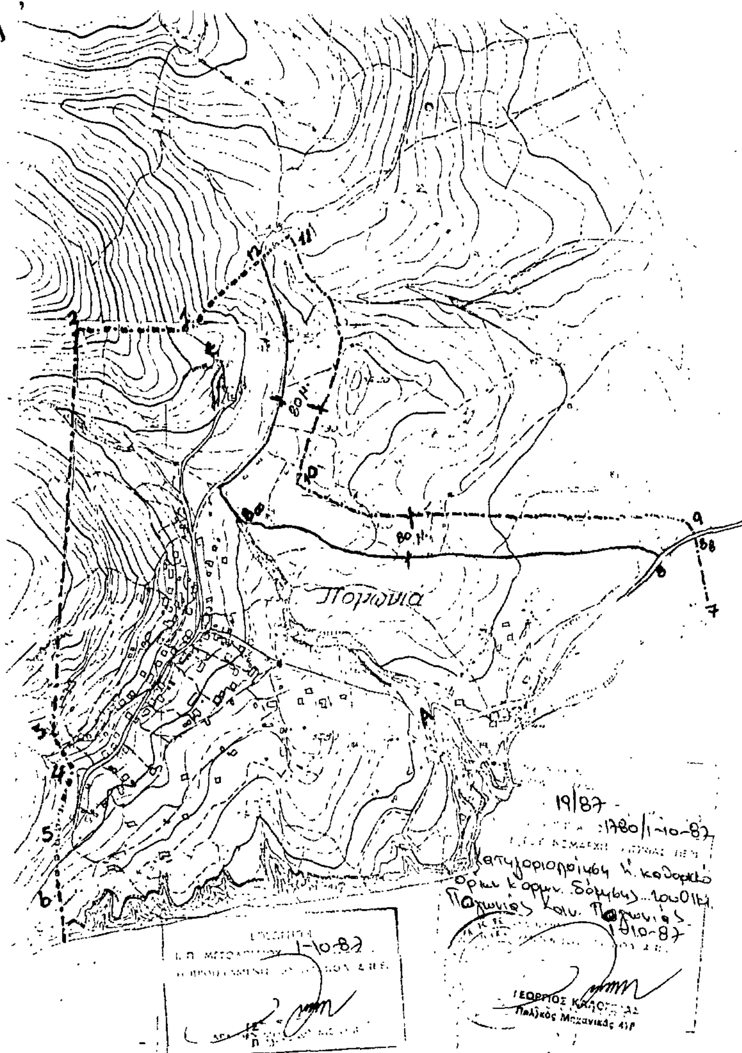

Αριθ. οικ. Ι-2838 (15)

Τροποποίηση ρυμοτομικού σχεδίου Αλεξ/λης, στο Ο.Τ. 348, Ν. Έβρου.

Ο ΝΟΜΑΡΧΗΣ ΕΒΡΟΥ

Έχοντας υπόψη:

1. Τις διατάξεις του Α.Ν. 314/68 «περί παροχής στους Νομάρχες αρμοδιότητος επί θεμάτων εγκρίσεως ή τροποποιήσεως σχεδίων πόλεων και κωμών».

2. Τις διατάξεις του Ν.Δ. 1018/71 «περί τροποποιήσεως και συμπληρώσεως του Α.Ν. 314/68 «όπως συμπληρώθηκε με το Ν. 1337/83.

3. Το Π.Δ. 183/86 «έγκριση τροποιήσεων και καθορισμός όρων και περιοχών δόμησης από τους Νομάρχες.

4. Το ρυμοτομικό σχέδιο Αλεξ/πολης.

5. Την με αριθ. 49/26.3.86 απόφαση Δημοτικού Συμβουλίου Αλεξ/πολης.

6. Την εισήγηση του Τ.Π.Π.Ε.

7. Την με αριθ. 51/13.4.87 γνωμοδότηση του ΣΧΟΠ, αποφασίζουμε:


Την τροποποίηση του ρυμοτομικού σχεδίου Αλεξ/πολης, στο Ο.Τ. 348, με ένταξη σ' αυτό παρόδου πλάτους 4,00 μ. σαν πεζόδρομο όπως φαίνεται στο συνημμένο τοπογραφικό διάγραμμα του Παναγιώτη Αστρίδη.

Η απόφαση αυτή να δημοσιευθεί στην Εφημερίδα της Κυβερνήσεως.

Αλεξ/πολη, 21 Ιουλίου 1987

Ο Νομάρχης

ΑΝΤΩΝΗΣ ΚΩΒΑΙΟΣ

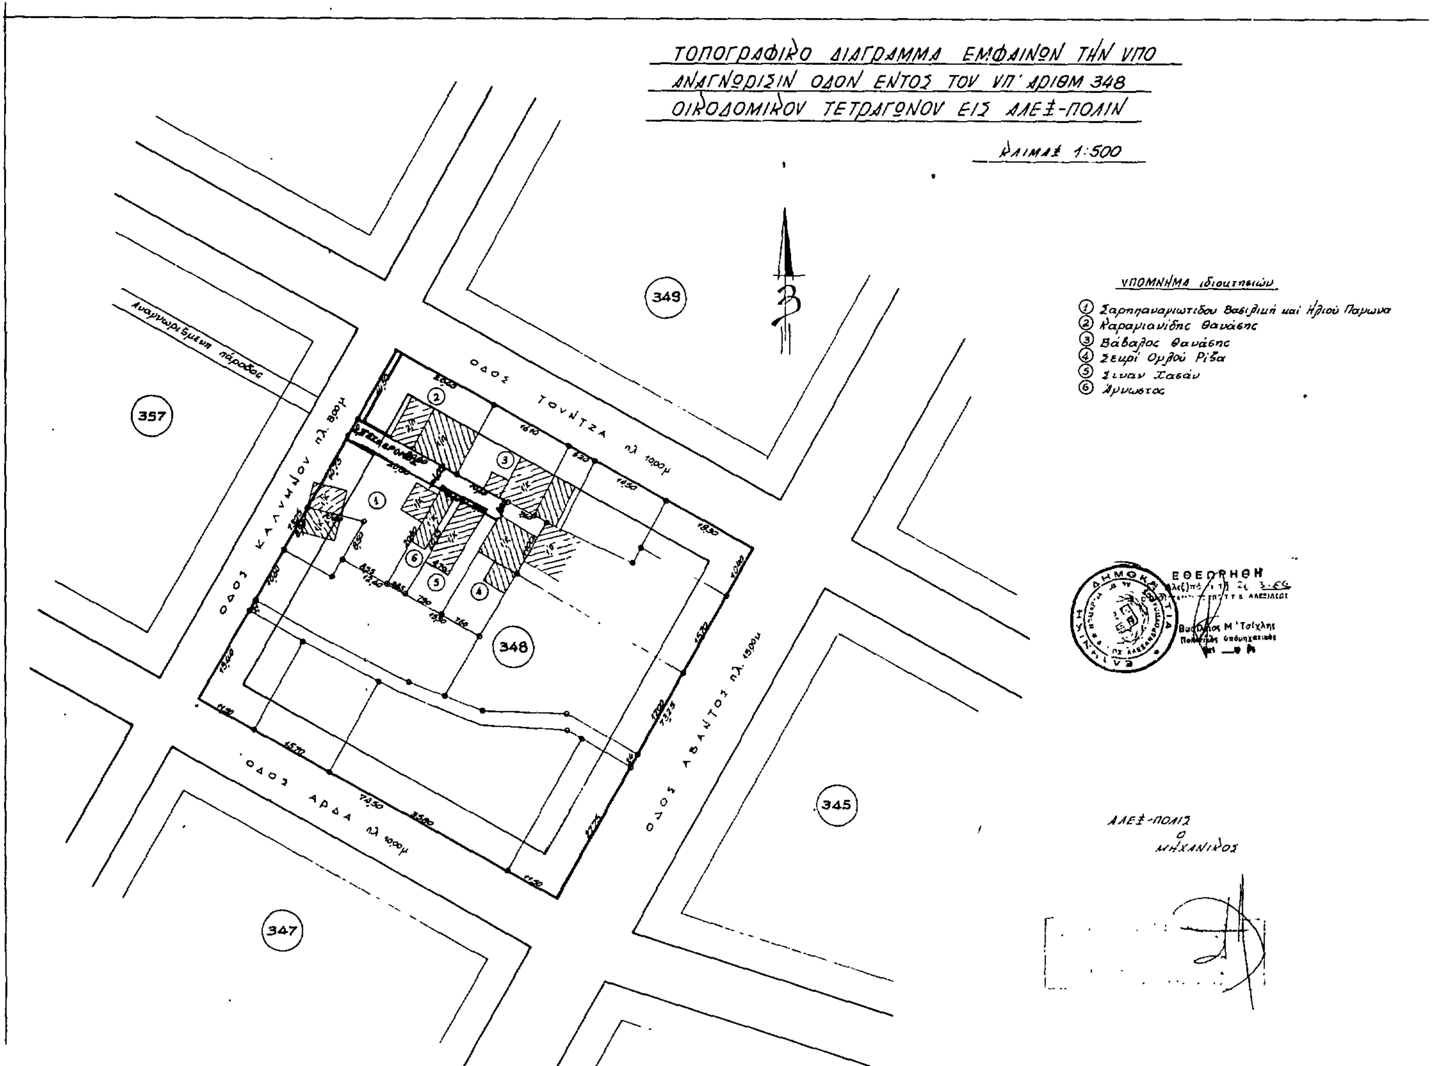

Αριθ. 8983/οιχ. (16)

Προσδιορισμός χρήσης τεμαχίου αγροκτήματος «Κοκκινόχωμα για ίδρυση σταυλικής εγκατάστασης από τον Θεόδωρο Μπάη, στο Ν. Καβάλας.

Ο ΝΟΜΑΡΧΗΣ ΚΑΒΑΛΑΣ

Έχοντας υπόψη:

1) Το Ν. 1512/1935 «Περί τροποποιήσεως και συμπληρώσεως πολεοδομικών διατάξεων και ειδικώτερα το άρθρο 3 αυτού περί καθορισμού χρήσεων παραχωρουμένων δημοσίων εκτάσεων.

2) Τη γνώμη της Δ/νσης Γεωργίας Καβάλας που διατυπώνεται στο υπ' αριθμ. πρωτ. Γ.9679/18.9.1987 έγγραφό της και συνοδεύεται από τις γνώμες των:

α) Κοινοτικού Συμβουλίου β) Δ/νσεως Δασών Καβάλας γ) Γραφείο Ε.Ο.Τ. Καβάλας δ) Εφορείας Προϊστ. και Κλασ. Αρχ/των.

3) Την υπ' αριθμ. 8411/5.10.1987 γνωμάτευση του ΤΠ και ΠΕ Ν. Καβάλας.

4) Την υπ' αριθμ. 83840/3591/12.12.1986 (ΦΕΚ 1Δ/5.1.1987) απόφαση του Υπουργού ΠΕ.ΧΩ.ΔΕ «Αποστάσεις από πόλεις, χωριά, δρόμους κ.λ.π. των εγκαταστάσεων σταυλισμού ζώων, αποφασίζουμε:

1. Ότι το υπό στοιχεία Α.Β.Γ.Δ.Α. τεμάχιο εκ του 1372β αγροτεμαχίου, αγροκτήματος «Κοκκινόχωμα» επιφάνειας 4.000 τ.μ. που πρόκειται να παραχωρηθεί στον Θεόδωρο Μπάη του Αλεξίου είναι ΚΑΤΑΛΛΗΛΟ για τη δημιουργία σταυλικής εγκατάστασης.


Το υπόψη τεμάχιο φαίνεται στο συνημμένο και θεωρημένο από την Πρ/νη του ΤΠ και ΠΕ διάγραμμα σε κλίμακα 1:5.000.


Η απόφαση αυτή να δημοσιευθεί στην Εφημερίδα της Κυβερνήσεως.

Καβάλα, 7 Οκτωβρίου 1987

Ο Νομάρχης

ΓΙΑΝΝΗΣ ΜΠΕΛΤΣΙΟΣ

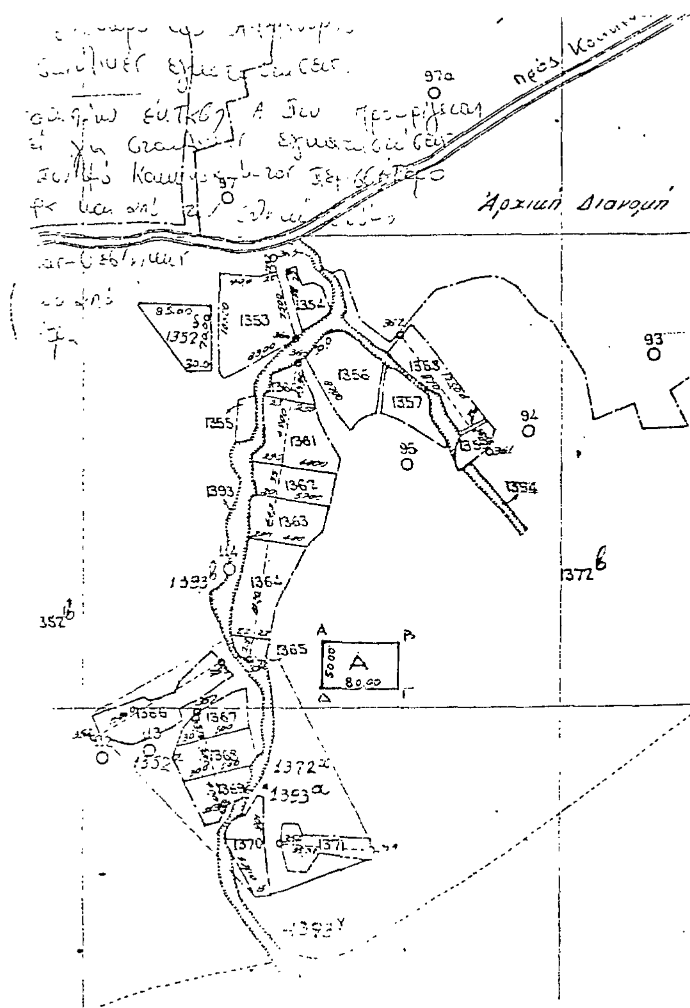

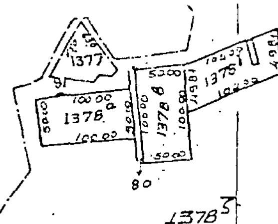

ΝΟΜΟΣ ΚΑΒΑΛΑΣ

ΑΓΡΟΚΤΗΜΑ "ΚΟΚΚΙΝΟΧΩΜΑ"

τεμάχιο ΑΒΓΔΑ, επιφάνειας 4000 τ.μ. προοριζόμενο να παραχωρηθεί στον Θεόδωρο Μπάη του Αλεξίου για ίδρυση σταυλικής εγκατάστασης.

ΘΕΩΡΗΘΗΚΕ

Και συνοδεύει την υπ' αριθμ. 8983 / 7-10-1987 απόφαση Νομάρχη Καβάλας.

Καβάλα 7-10-1987

Η Πρ/νη ... ΤΠ & ΠΕ

ΑΝΑΚΟΙΝΩΣΕΙΣ

Αριθ. 48189 (17)

Σχετικά με την αποζημίωση ακινήτων που απαλλοτριώνονται για την διάνοιξη της οδού Κατσιμίδου (περιοχή Νησάκι Τριανδρίας) ΕΡΓΟ 020/05/7969501 ΣΑΕ 069 Ν. Θεσ/νίκης.

Ο ΝΟΜΑΡΧΗΣ ΘΕΣΣΑΛΟΝΙΚΗΣ

Έχοντας υπόψη:

1. Τις δ/ξεις του από 17.7.23 ΝΔ/τος «περί σχεδίων πόλεων κλπ. συνοικισμών του Κράτους».

2. Το αρ. 24 του ΑΝ 1731/1939 «περί αναγκαστικών απαλ/σεων «όπως αντικαταστάθηκε κατά την παρ. 1 αυτού με το άρθ. 8 του Ν.Δ/τος 3979/1959 «περί τροπ/σεως ενίων διατάξεων του ΑΝ 1731/1939 «περί αναγκαστικών απαλλοτριώσεων».

3. Την απόφαση εξουσιοδότησης μας αρ. ΕΣ 23157/6.7.82 Νομάρχου Θεσ/νίκης για άσκηση από μας μέρους των αρμοδιοτήτων του.

Φέρουμε σε γνώση αυτών που έχουν ή αξιούν δικαίωμα κυριότητας στα ακίνητα που απαλλοτριώνονται για την διάνοιξη της οδού Κατσιμίδου (περιοχή Νησάκι Τριανδρίας) ΕΡΓΟ 020/05/796950/ΣΑΕ 069 βάσει των πράξεων τακτοποίησης και αναλογισμού αριθμ. 4926/83, 5095/84 & 5736/85 όπως αυτές ισχύουν μετά την έγκρισή τους, ότι η αποζημίωση που καθορίστηκε με την απόφαση του Εφετείου Θεσ/νίκης κατατέθηκε στο Ταμείο Παρακαταθηκών και Δανείων υπέρ αυτών που θα αναγνωρισθούν δικαιούχοι σύμφωνα με το νόμο.

Για την κατάθεση αυτή έχει εκδοθεί το γραμμάτιο παρακαταθήκης αρθμ. 400594/11.9.87 Θεσ/νίκης ποσού εκατόν εβδομήντα επτά χιλιάδων πεντακοσίων εβδομήντα δραχ. (117.570).

Θεσσαλονίκη, 6 Οκτωβρίου 1987
Η Διευθυντής
Γ. ΓΑΪΤΑΝΑΚΗ

(18)

Παρακατάθεση ποσού αποζημιώσεως λόγω ρυμοτομίας.

Η Παναγιώτα σύζυγος Σπυρ. Μπεκούλια το γένος Ιωάννου Τσιλάβη, κάτοικος Ν. Ιωνίας Αττικής, Α. Φωτεινής 43, δηλοί ότι κατέθεσε στο Ταμείο Παρακαταθηκών και Δανείων με τα υπ. 881218-881219 γραμμάτιο συστάσεως Παρακαταθήκης ποσού της αποζημιώσεως δρχ. 11760+743400=755160 σε εκτέλεση της υπ' αριθμόν 952/1986 αποφάσεως του Μον. Πρωτ. Αθηνώνκαι της 292/67 πράξεως προσκυρώσεως και αναλογισμού αποζημιώσεως λόγω ρυμοτομίας, υπέρ Δημ. Αμπατζή, Σάβ. Καπασακαλόγλου, Προδρόμου Ξενάκη.

Αθήνα, 13 Οκτωβρίου 1987
Η πληρεξούσιος Δικηγόρος
ΜΑΡΙΑ ΒΑΣΙΛΑΚΗ
(Αριθ. Δημ. Ταμείου Δικ. Εισπρ. Αθηνών 923376/14.10.87)

(19)

Ειδοποίηση της γενομένης παρακαταθήκης αποζημιώσεως προκυρωθέντων τμημάτων οικοπέδου κειμένου εν Θεσ/νίκη οδός Ολύμπου και ρυμοτομουμένων τμημάτων.

Δια της υπ' αριθμ. 2869/1970 πράξεως τακτοποιήσεως και αναλογισμού αποζημιώσεως του Πολεοδομικού Γραφείου Θεσ/νίκης κυρωθείσης δια της υπ' αριθμ. 71444/1970 αποφάσεως του Νομάρχου Θεσ/νίκης, προσχυρώθηκαν εις την ιδιοκτησίαν πρώην Μαρίας Ιωαννίδου συζ. Γεωργ. Καλιανιώτου νυν δε Κοσμά Γραμματίκα του Δημητρίου, κειμένων εν Θεσ/χη επί της οδού Ολύμπου 4-9 συνοικισμού δώδεκα Αποστόλων τα εξής τμήματα.

α) Τμήμα υπό στοιχεία 12-13-14-15-16-17-12 εμβαδού 30.00 τετ. μέτρων, φερομένου εν τη ανωτέρω πράξει επ' ονόματι του Δήμου Θεσ/νίκης.

β) Τμήμα υπό στοιχεία 13-14-21-18-19-20-13 εμβαδού 37.5 τετ. μέτρων, φερομένου εν τη ανωτέρω πράξει επ' ονόματι Νικολάου Λαζάρου Μπίρδα, Νικόλαου Αριστοτέλη Μπίρδα.

γ)Τμήμα υπό στοιχεία 9-12-17-9 εμβαδού 3.50 τετ. μέτρων. φερομένου εν τη ανωτέρω πράξει επ' ονόματι Κεντρικού Ισραηλιτικού Συμβουλίου Συντονισμού και Γνωματεύσεως (ΚΙΣ).

Ήτοι εν συνόλω προσκυρούνται μέτρα τετ. 71.

Ρυμοτομούνται με υποχρέαν την ιδιοκτησία μου τα εξής τμήματα.

α) Τμήμα υπό στοιχεία 9-25-80ερ-23-17-9 εμβαδού 55 τετ. μέτρ. φερομένου εν τη ανωτέρω πράξει επ' ονόματι Κεντρικού Ισραηλιτικού Συμβουλίου Συντονισμού και Γνωματεύσεως (ΚΙΣ).

β) Τμήμα υπό στοιχεία 22-23-80ερ-24-22 εμβαδού 2,50 τετ. μέτρ. φερομένου εν τη ανωτέρω πράξει επ' ονόματι του Κεντρικού Ισραηλιτικού Συμβουλίου Συντονισμού και Γνωματεύσεως (ΚΙΣ).

Ήτοι εν συνόλω ρυμοτομούνται 57,50 τετ. μέτρα με υποχρεά την ιδιοκτησίαν μου.

Δια της υπ' αριθμ. 2408/87 αποφάσεως του Εφετείου Θεσ/χης. καθωρίσθη δια τα ανωτέρω τμήματα οριστική τιμή μονάδος 40.000 χιλ. κατά τετ. μέτρον. Το προκύπτον ποσόν εκ δρχ. 5.140.000 κατετέθη εις το Ταμείον Παρακαταθηκών και Δανείων Θεσ/νίκης και εξεδόθησαν τα υπ' αριθμ. 402833/13.10.87, 402831/13.10.1987. 402832/13.10.87 και 403834/13.10.1987 γραμμάτια συστάσεως παρακαταθήκης, άτινα κατετέθησαν εις την εν Θεσ/νίκη Συμβολαιογράφον Ελένην Φίτζιου - Βαλαβάνη, συνταχθέντων των υπ' αριθμ. 2658/13.10.87 2657/13.10.1987 και 2653/13.10.1987 πράξεων καταθέσεων.

Εν Θεσ/χη τη 13 Οκτωβρίου 1987
Ο Πληρεξούσιος Δικηγόρος
ΚΩΝ/ΝΟΣ ΜΑΝΤΖΙΟΣ
(Αριθ. Δημ. Ταμείου Δικ. Εισπρ. Αθηνών 258867/15.10.87)

ΔΙΟΡΘΩΣΕΙΣ ΣΦΑΛΜΑΤΩΝ

(20)

Στο ΦΕΚ 838/Δ'/2.9.1987 που δημοσιεύθηκε η αριθ. 10562/18.8.1987 του Νομάρχη Πιερίας «περί χηρύξεως απαλλοτριώσεως για την εγκατάσταση Υποσταθμού της Δ.Ε.Η. Πλαταμώνα Πιερίας προστίθεται ο αριθμός της απόφασης που παραλείφθηκε από παραδρομή «Αριθ. 10562».

(Από τη Νομαρχία Πιερίας)

ΑΠΟ ΤΟ ΕΘΝΙΚΟ ΤΥΠΟΓΡΑΦΕΙΟ